



# Banheiro da suíte

parede da esquerda

 


Não há rodapés.

parede da pia

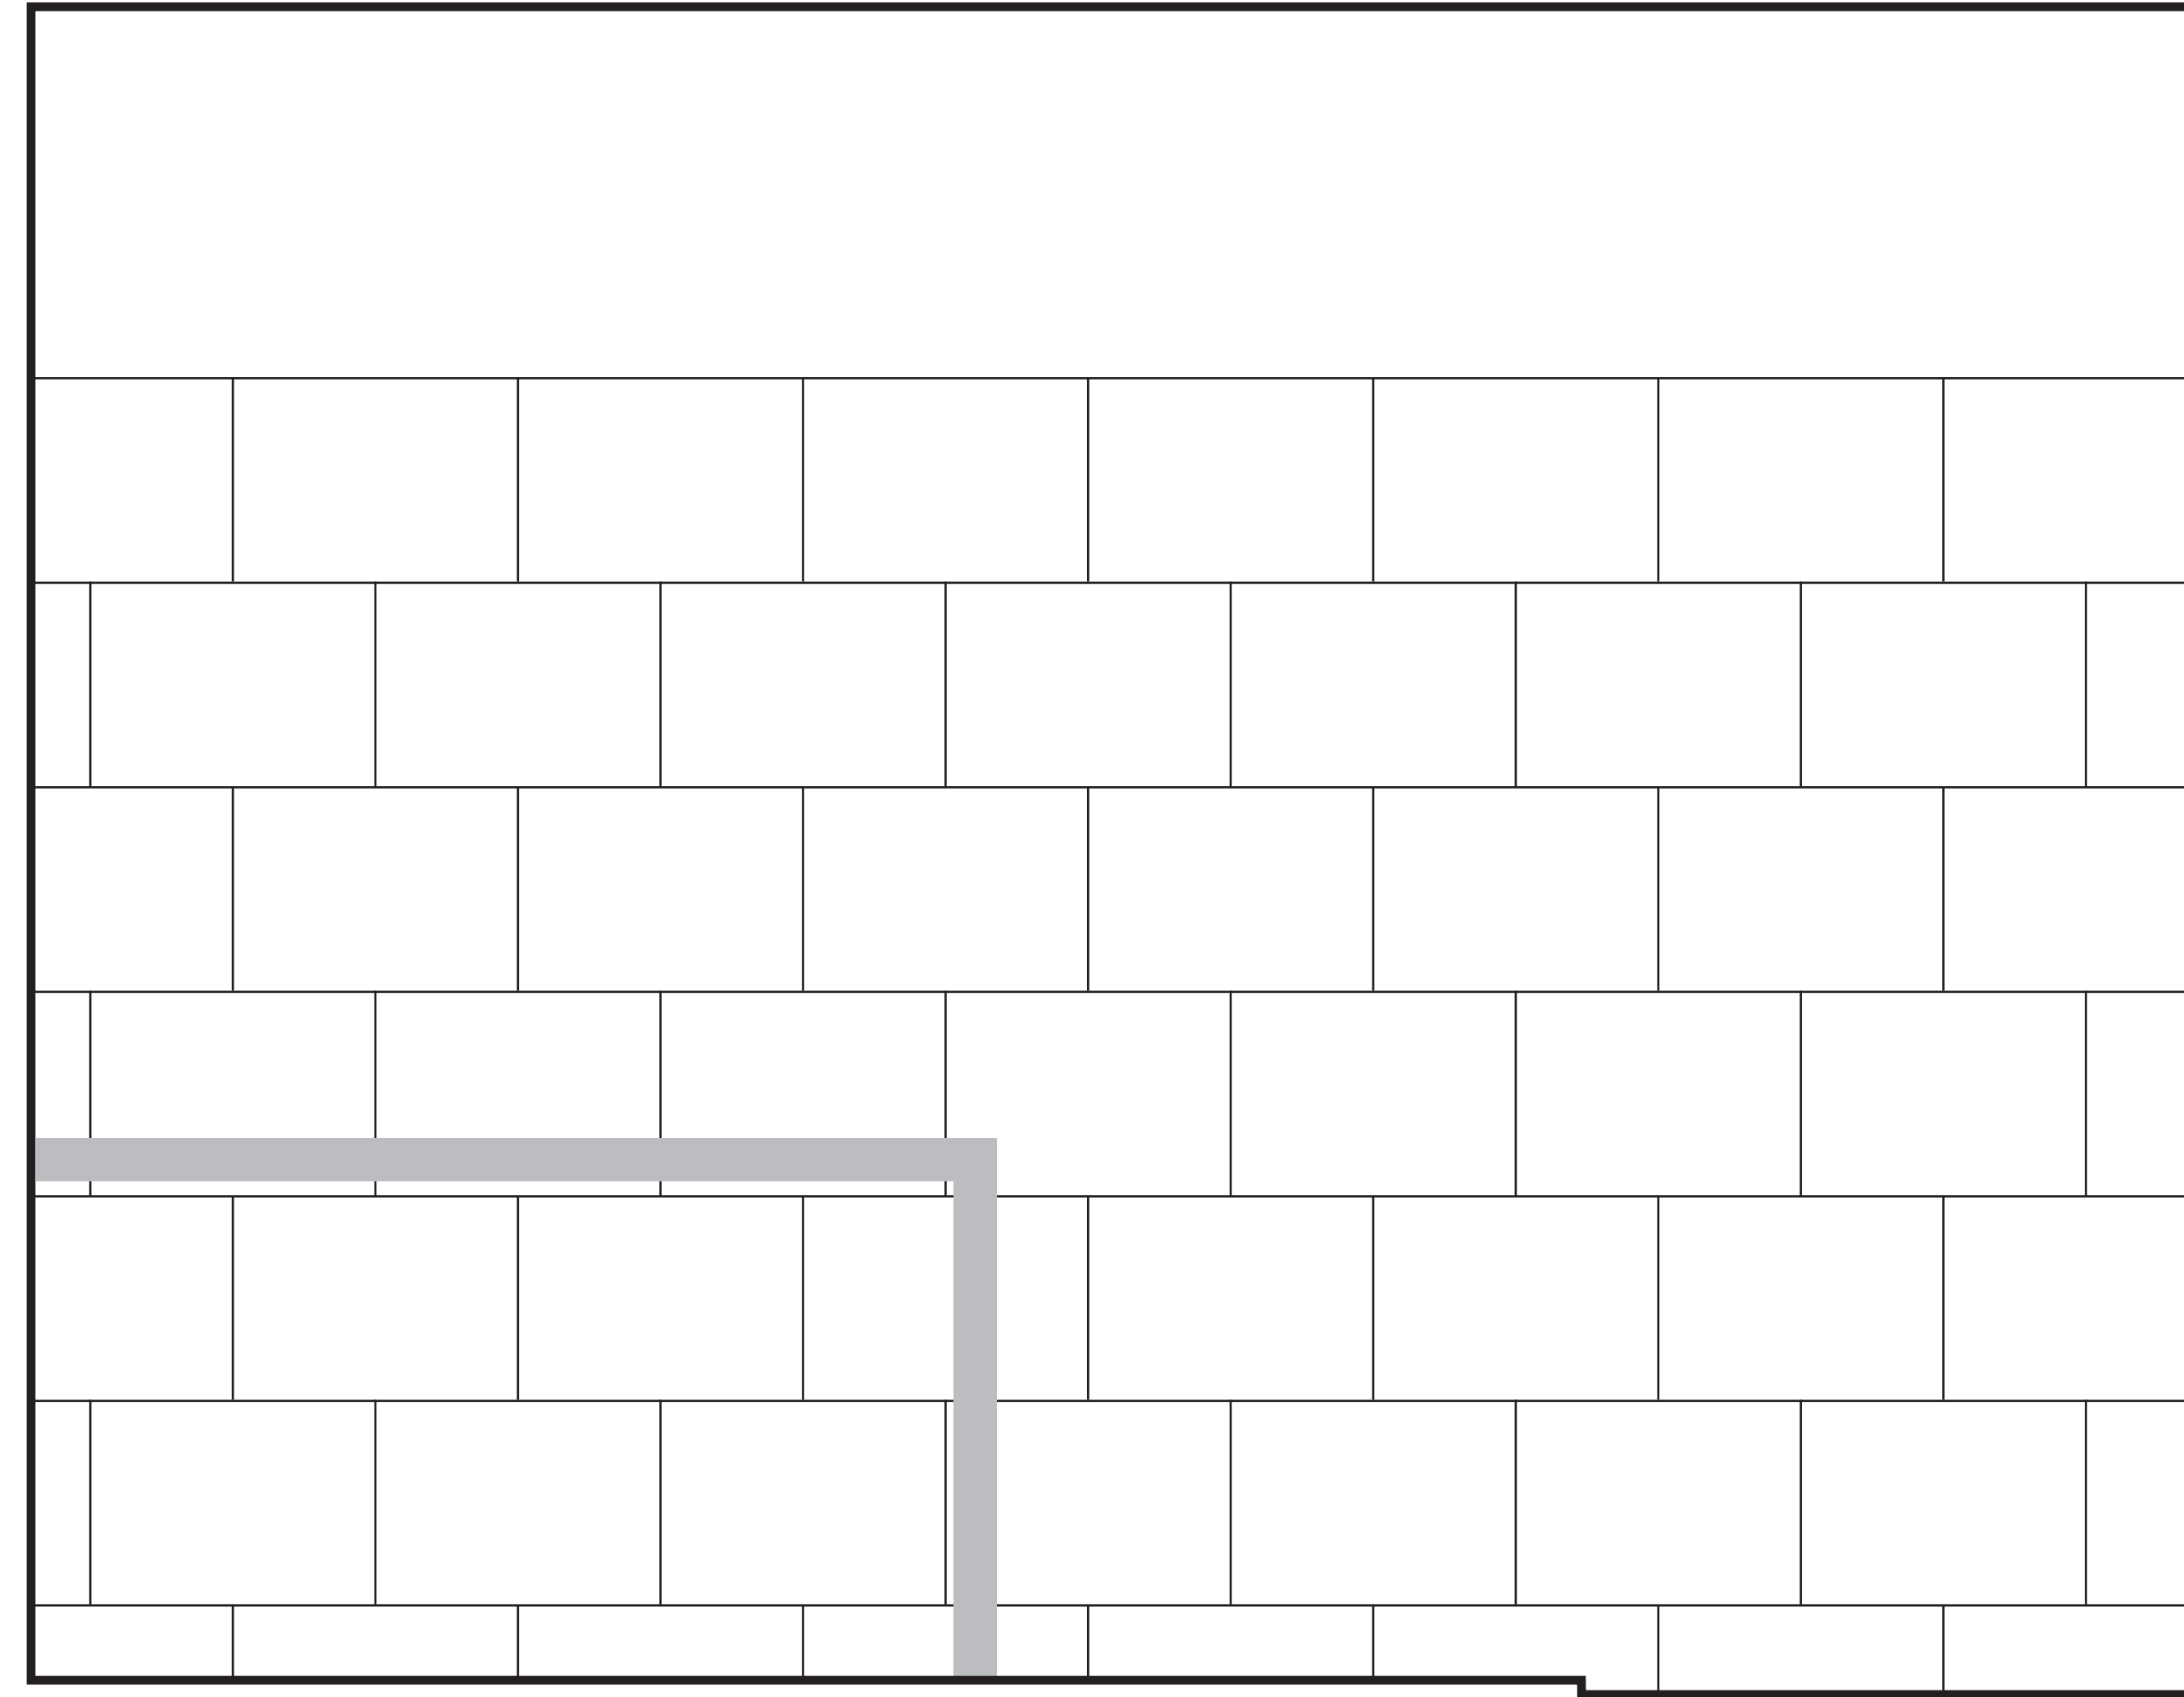


Altura do revestimento em todas as paredes: aprox. 10 cm a cima da janela com uma peça inteira na parte de cima.

parede da janela

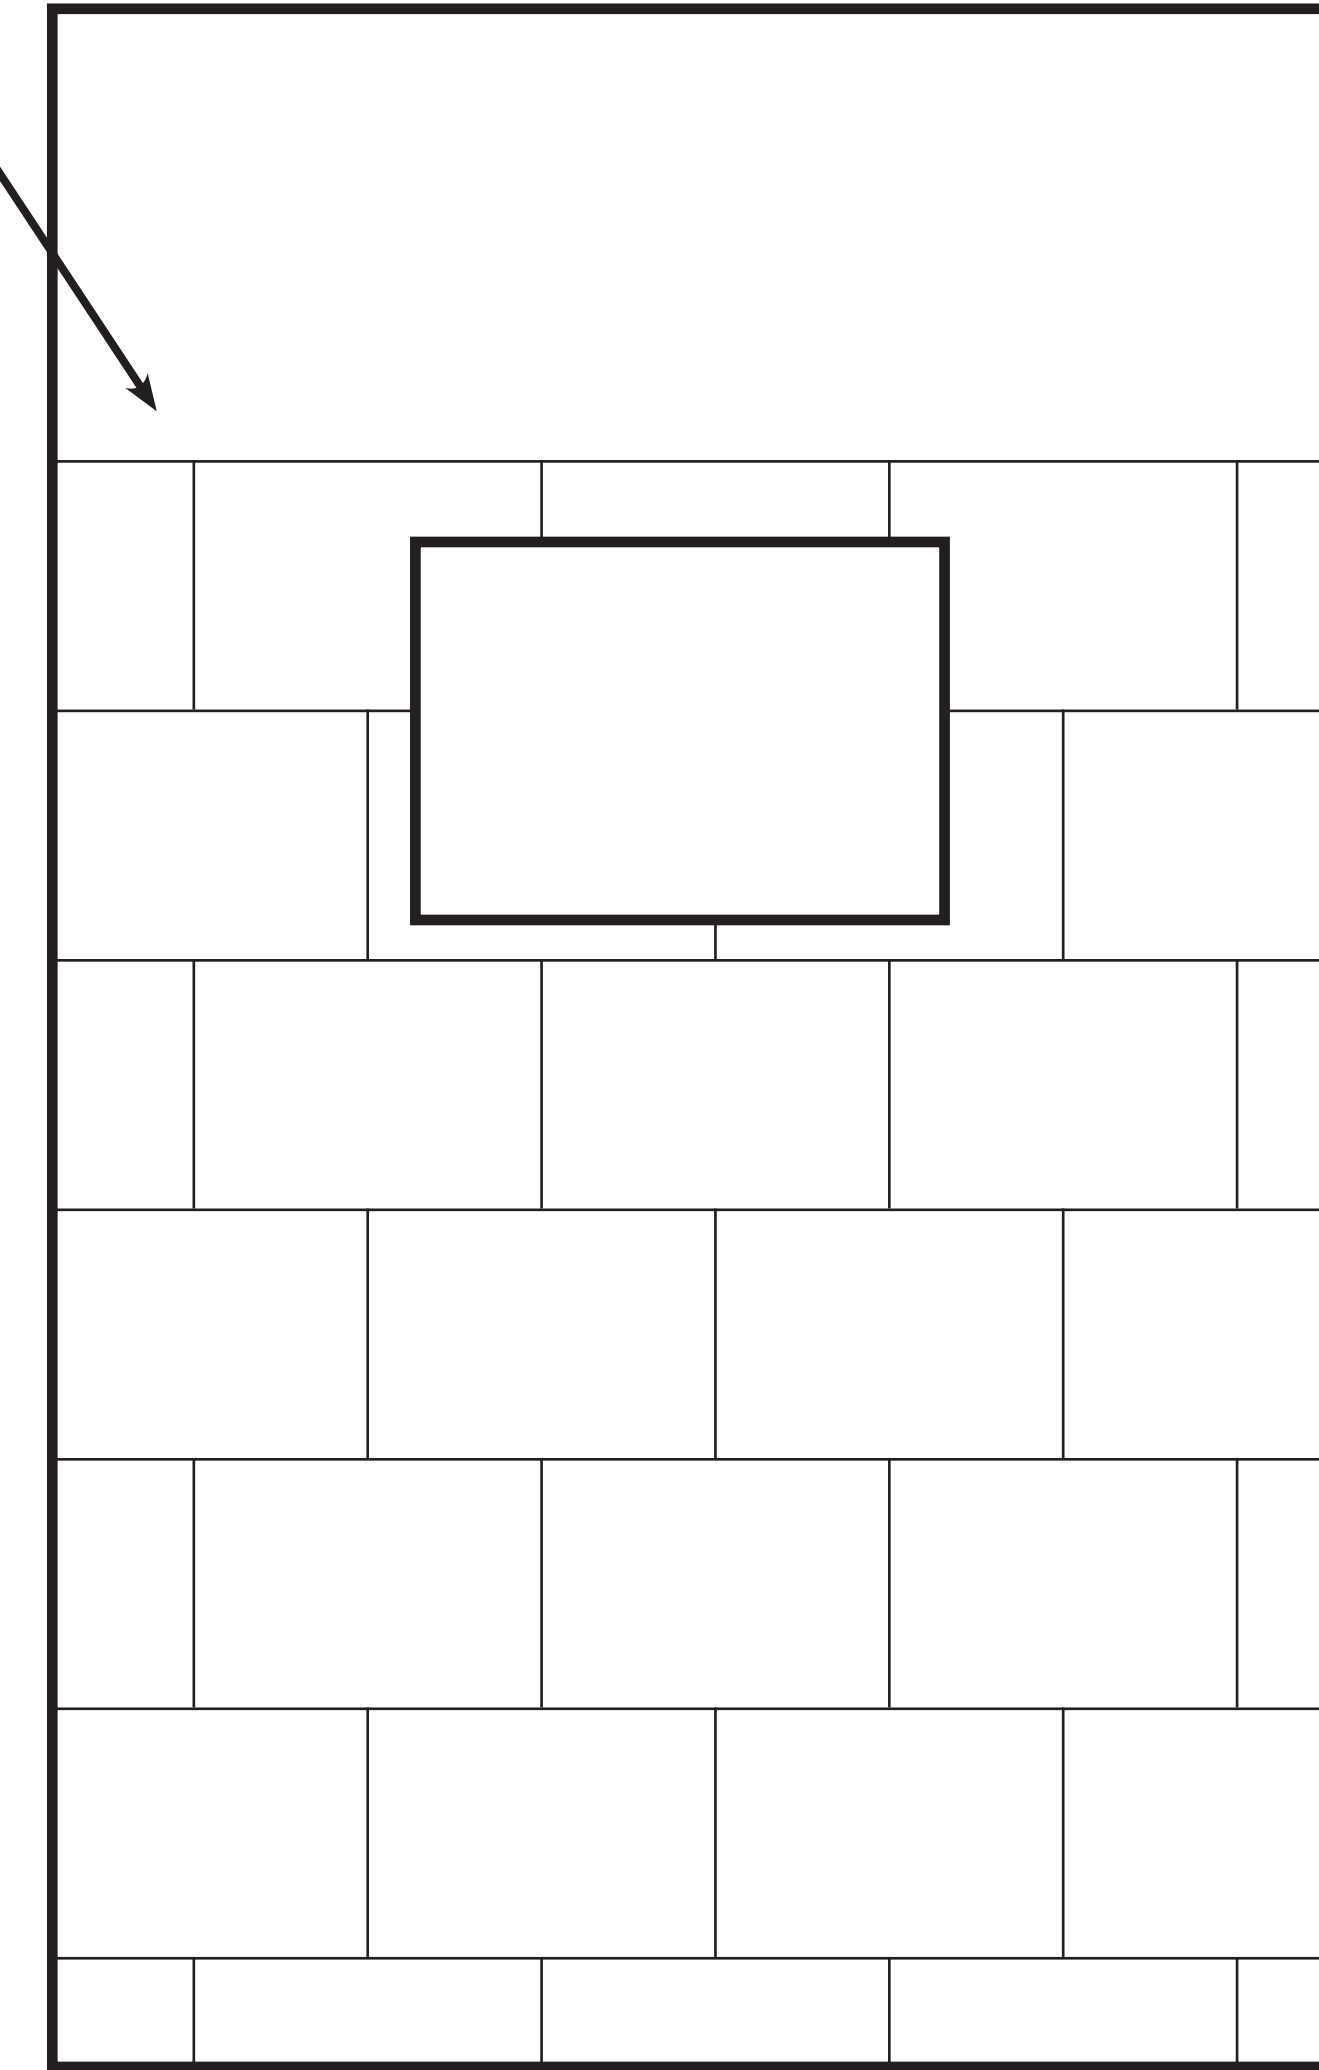


parede da porta

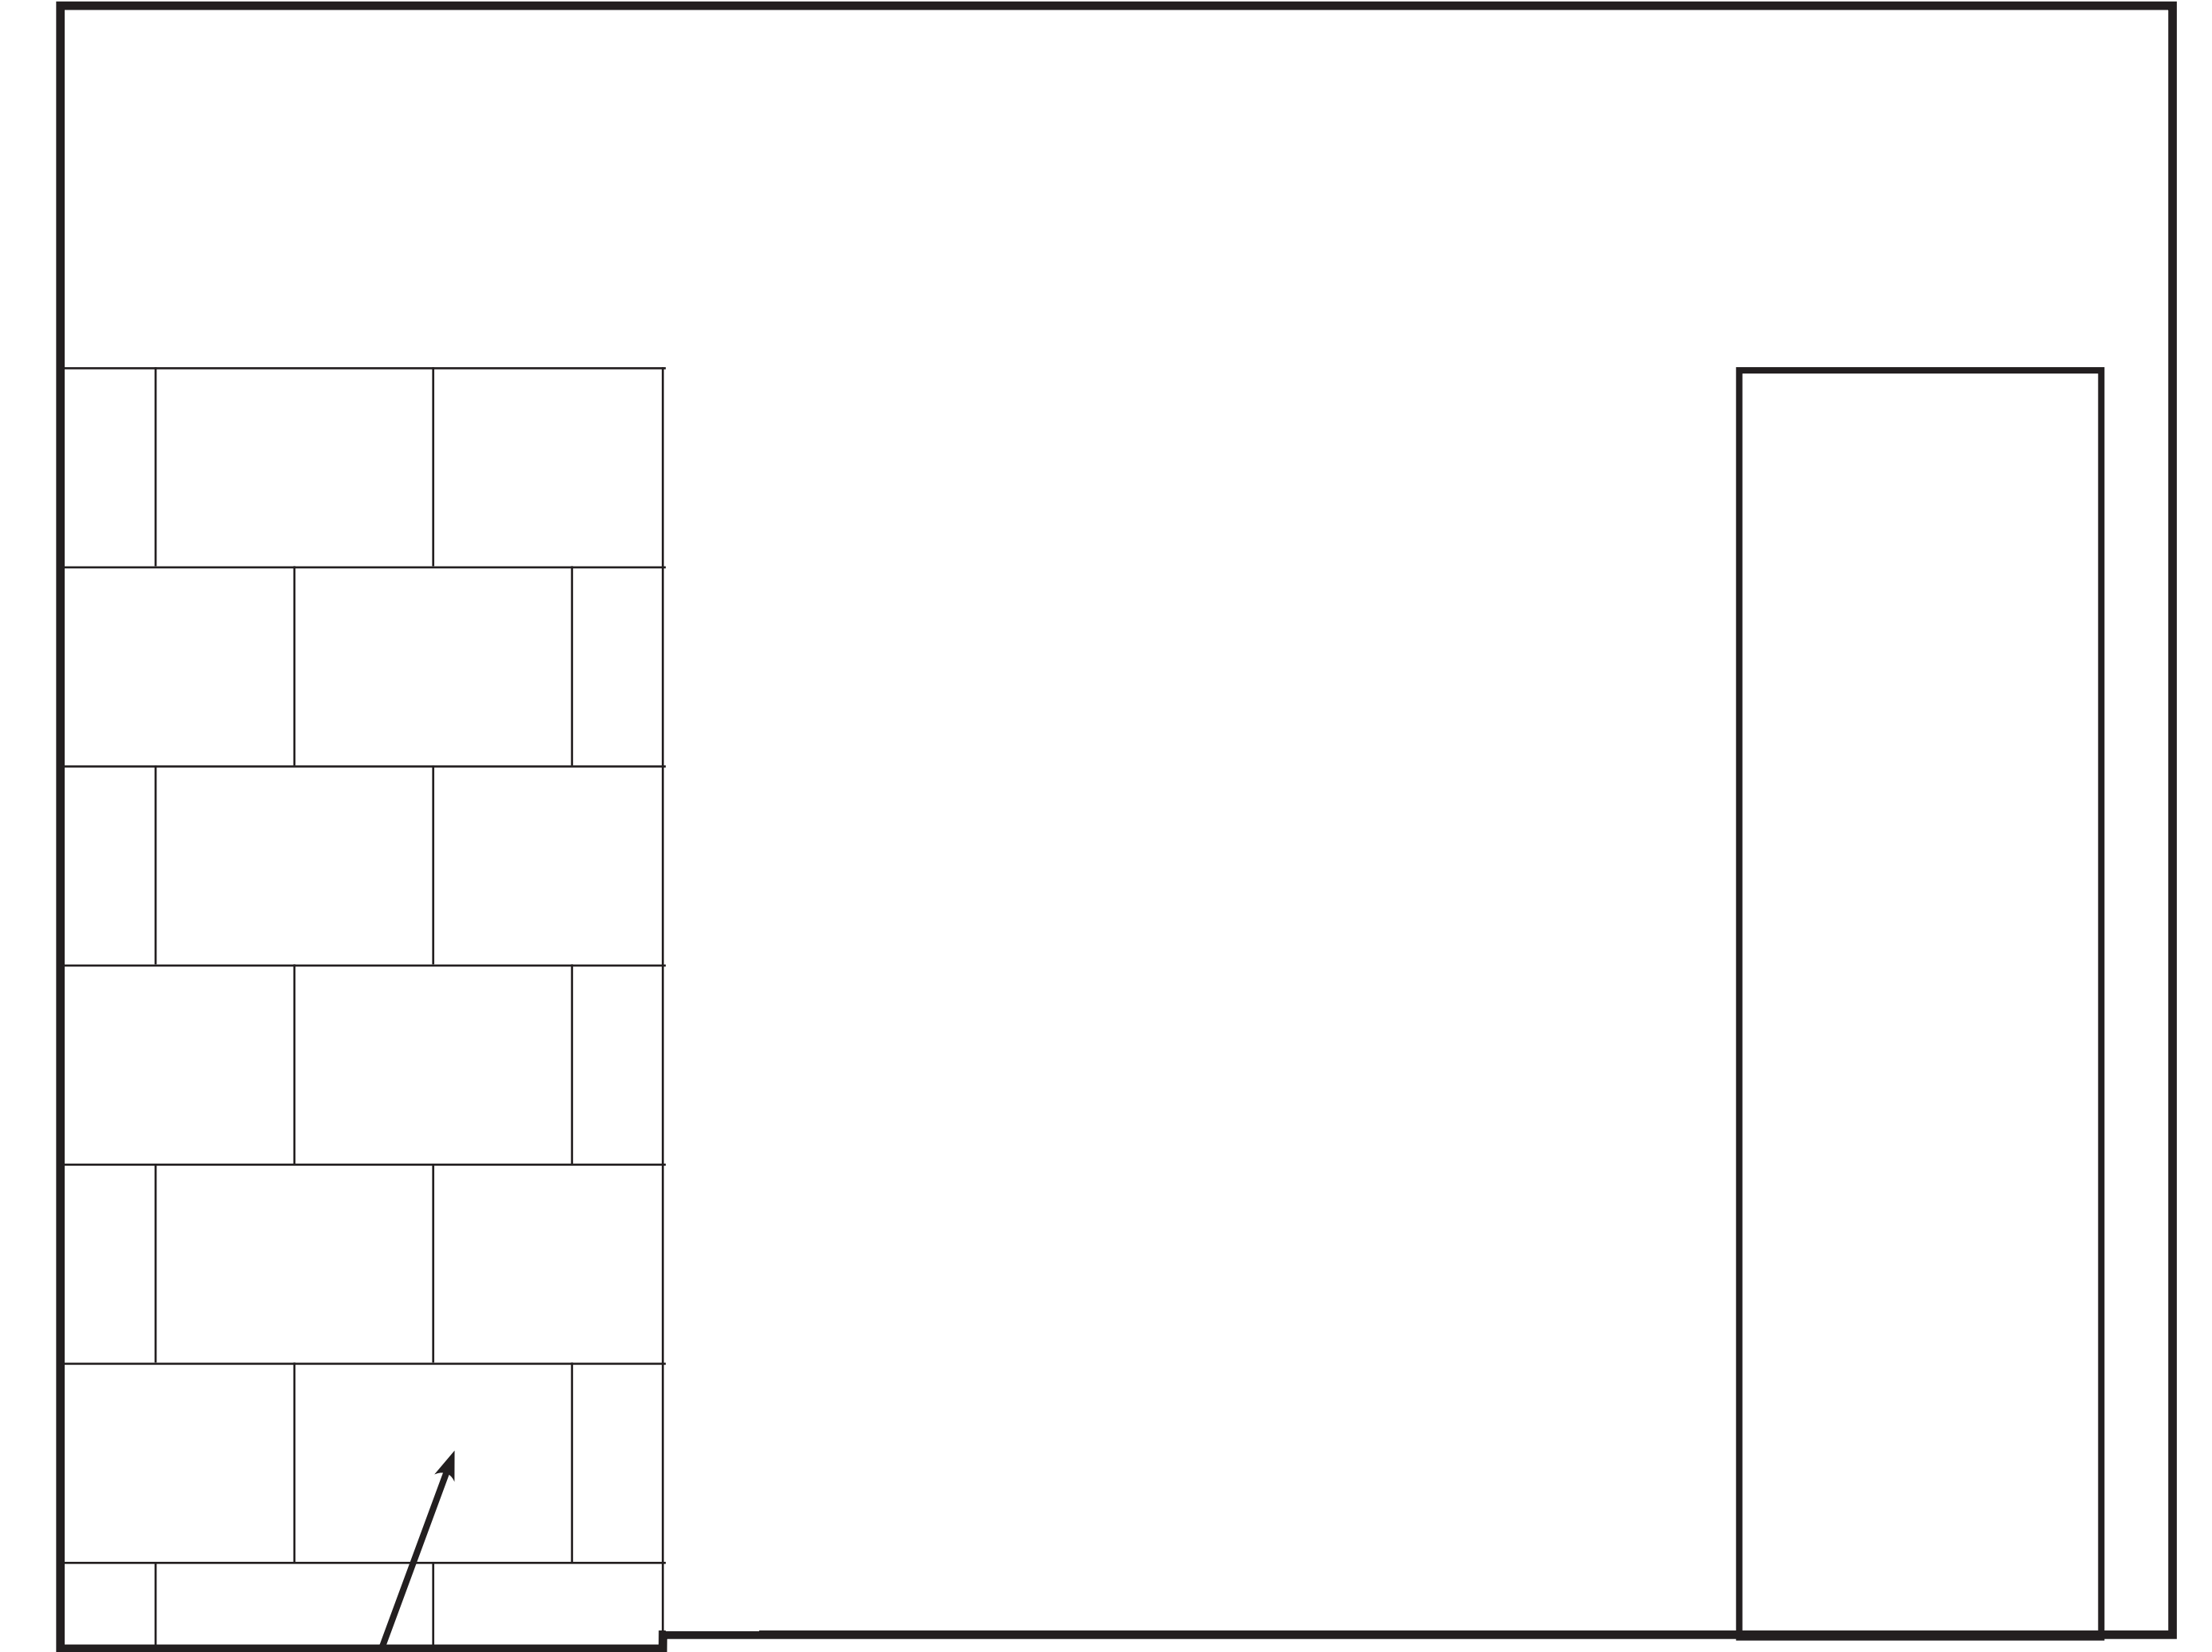

Não há rodapés.

chão

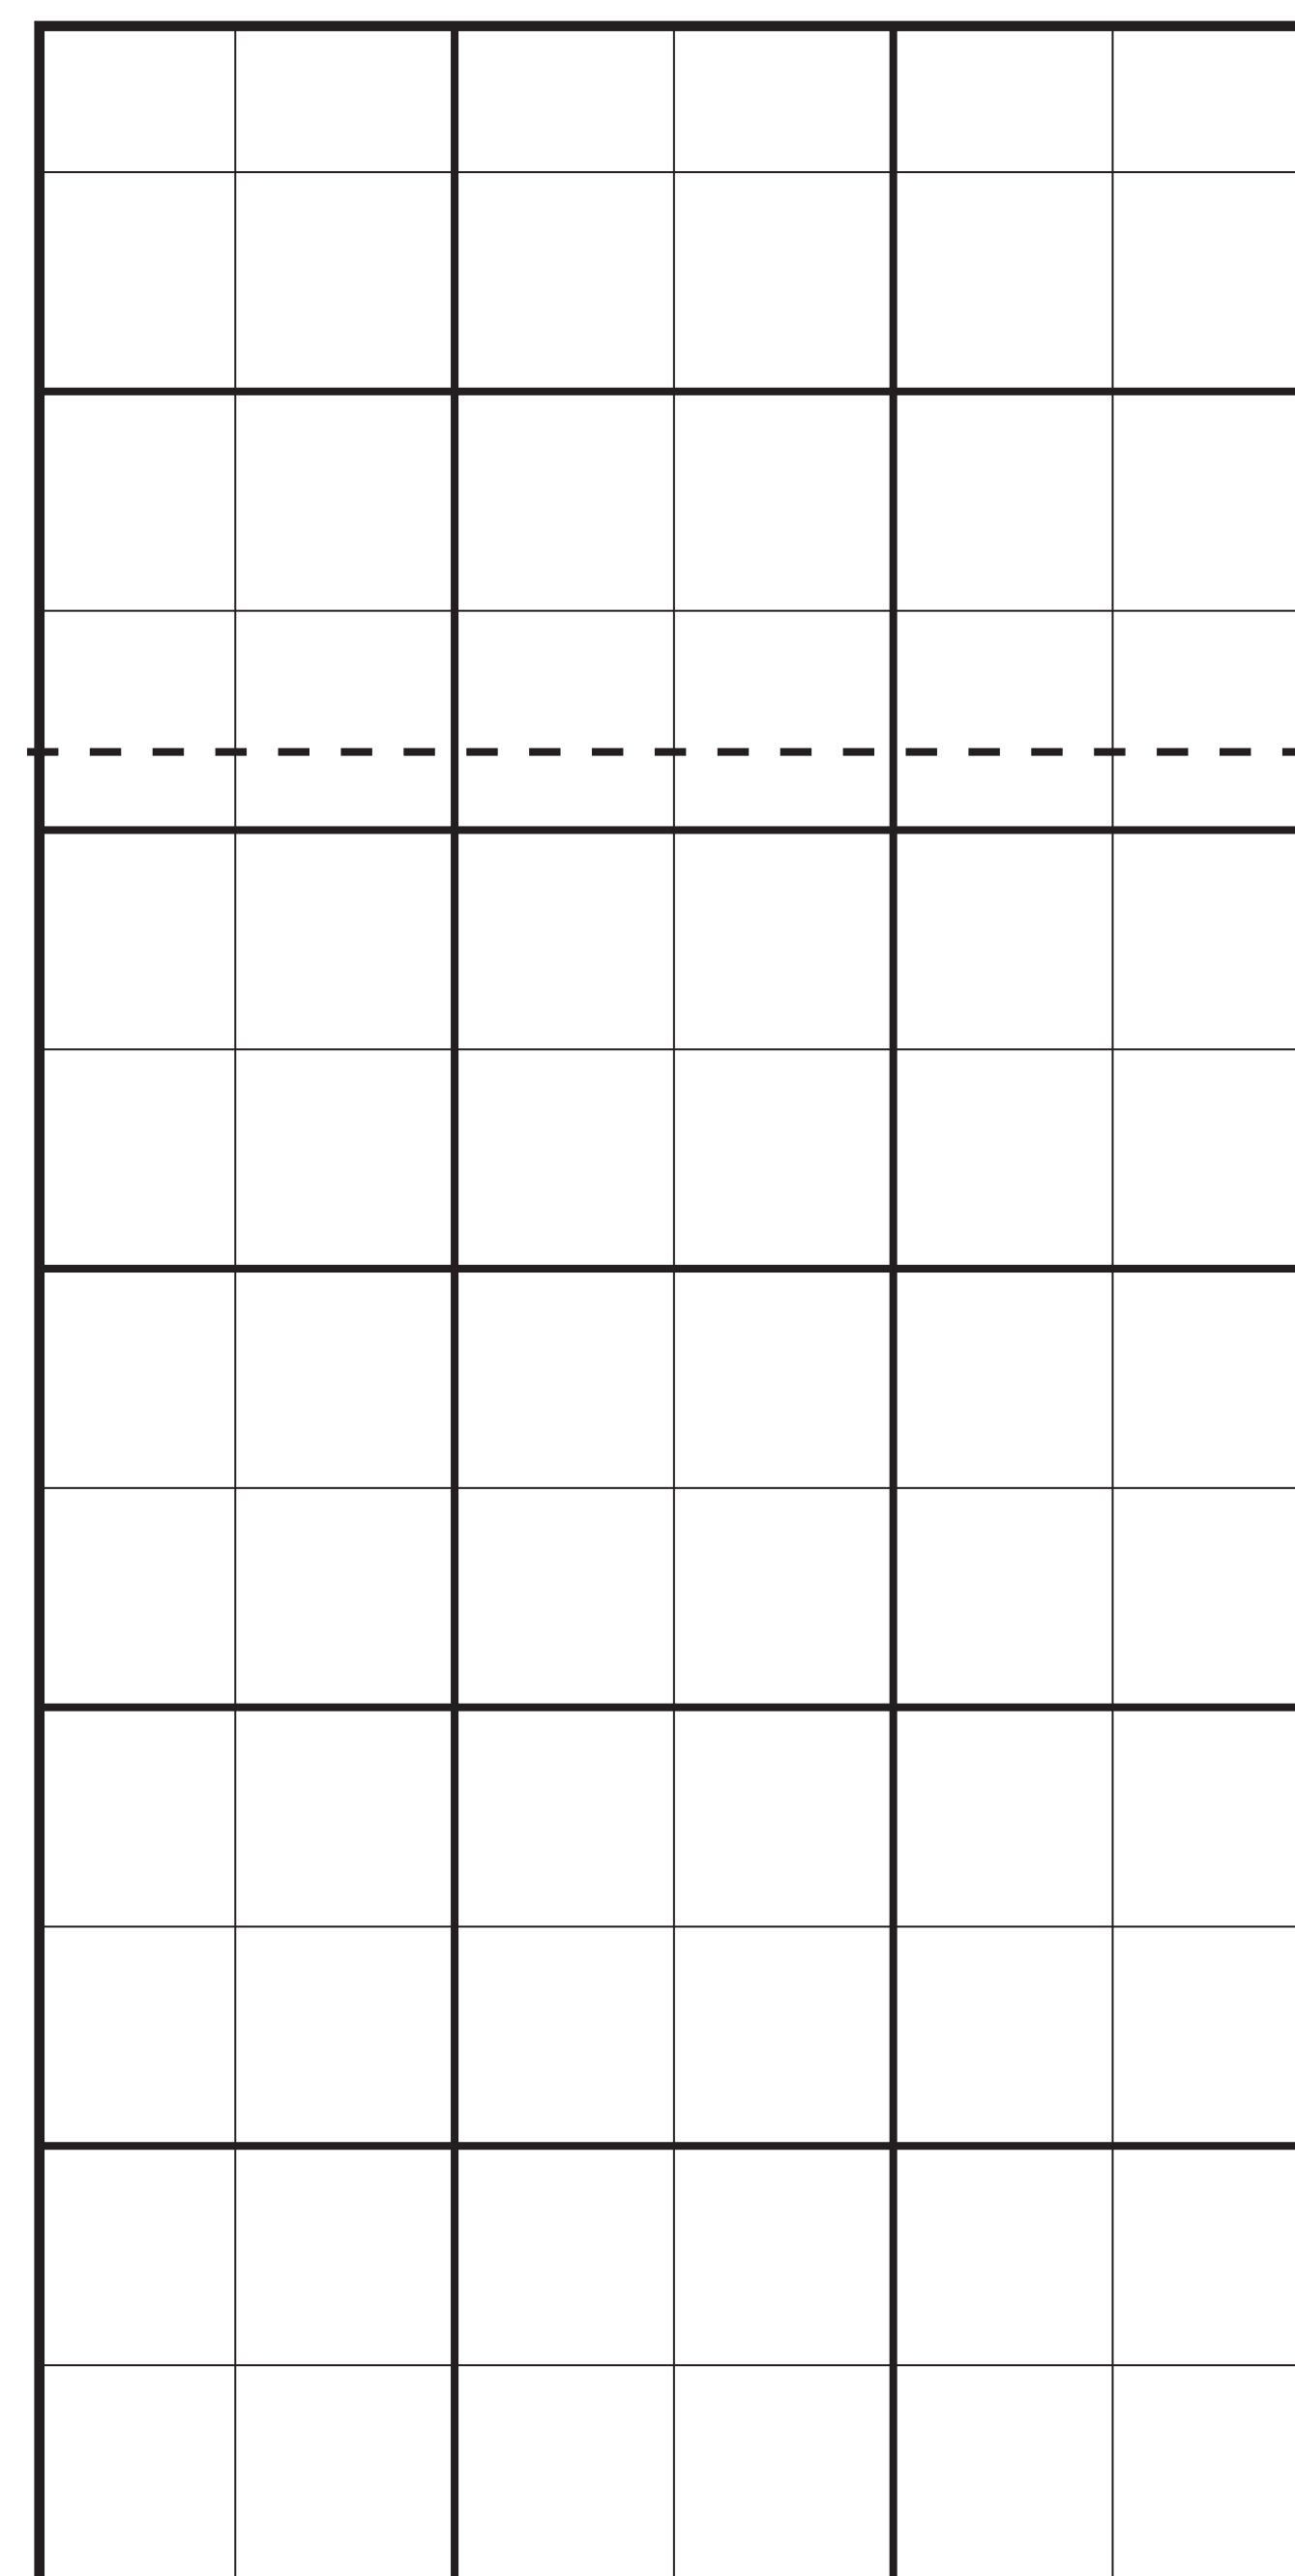


## Piso

60x60 cm  
Espacamento do rejunte: 5 mm  
Cor do rejunte: pérola



## Revestimento

46x33 cm  
Espacamento do rejunte: 6 mm  
Cor do rejunte: branco

 

Revestimento somente na parte da ducha (parte rebaixada)