


# TOMADAS PONTOS DE LUZ

Ponto de luz "d".  
Obs: altura 80 cm!  
Ligada ao interruptor "d" na sala.

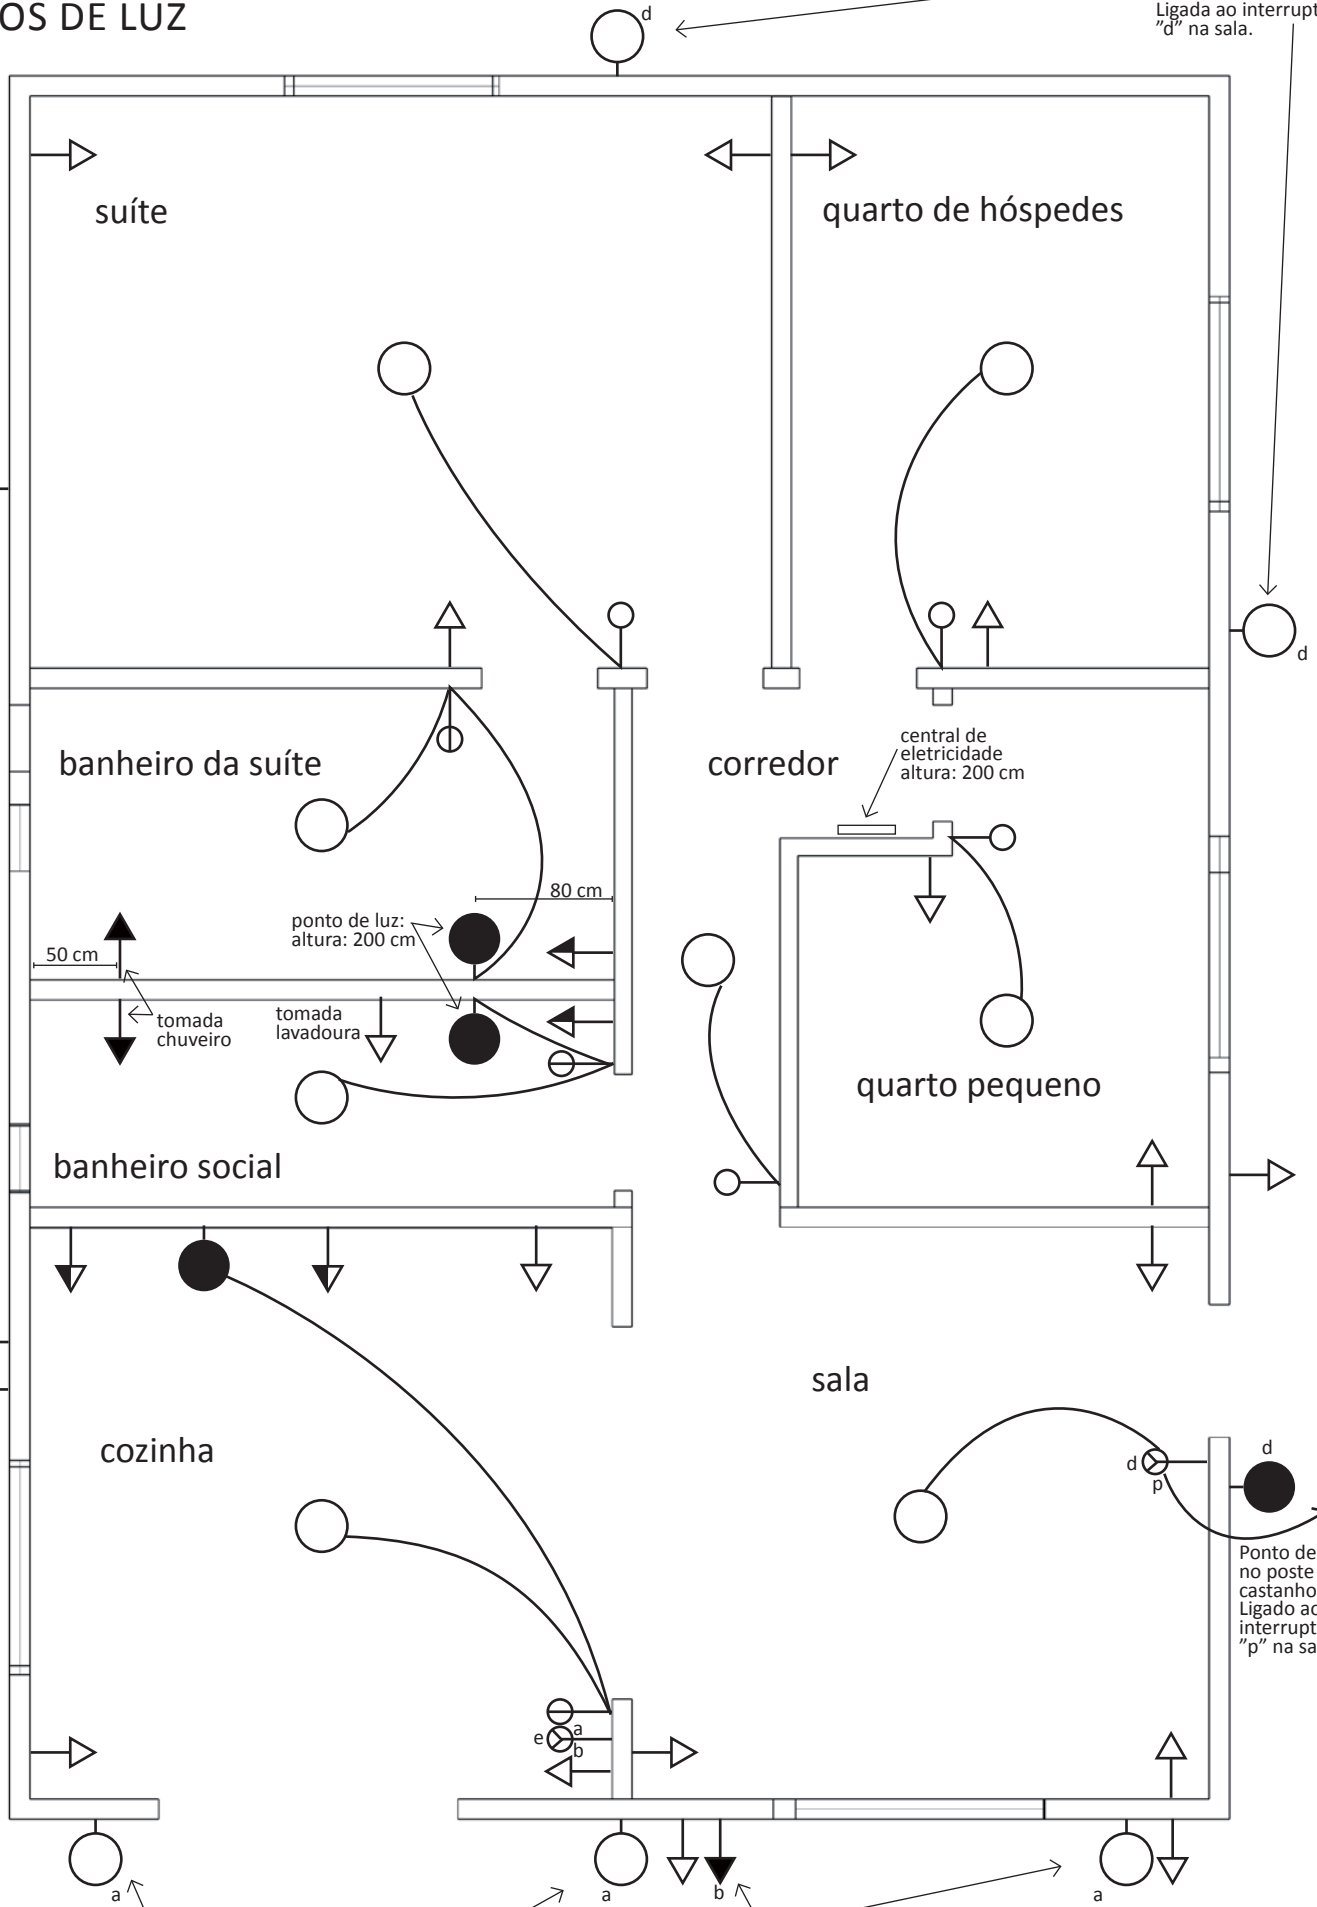

Ponto de luz "e".  
Obs: altura 180 cm!  
Ligada ao interruptor "e" na cozinha.

Ponto de luz "a".  
Obs: altura 80 cm! Ligada ao interruptor "a" na cozinha.

Obs! Tomada altura 250 cm.  
Ligada ao interruptor "b" na cozinha.

Ponto de luz no poste na castanhola.  
Ligado ao interruptor "p" na sala.